




TURÓ RESIDENCIAL

La Falda del Montseny

Sant Antoni de Vilamajor

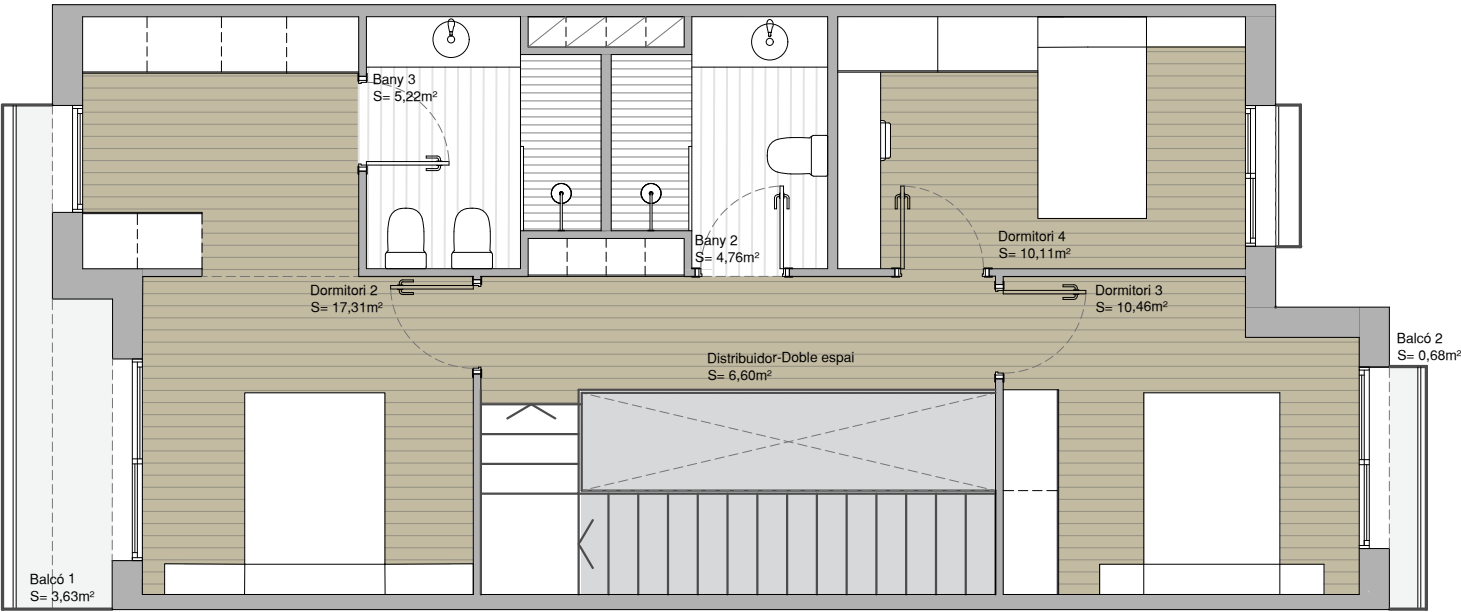

P1

Habitatge 20A Porta 1


Superfícies PB

Sup. total jardí 51,19 m2

Construïda 69,35 m2

Superfícies P1

Construïda 73,61 m2

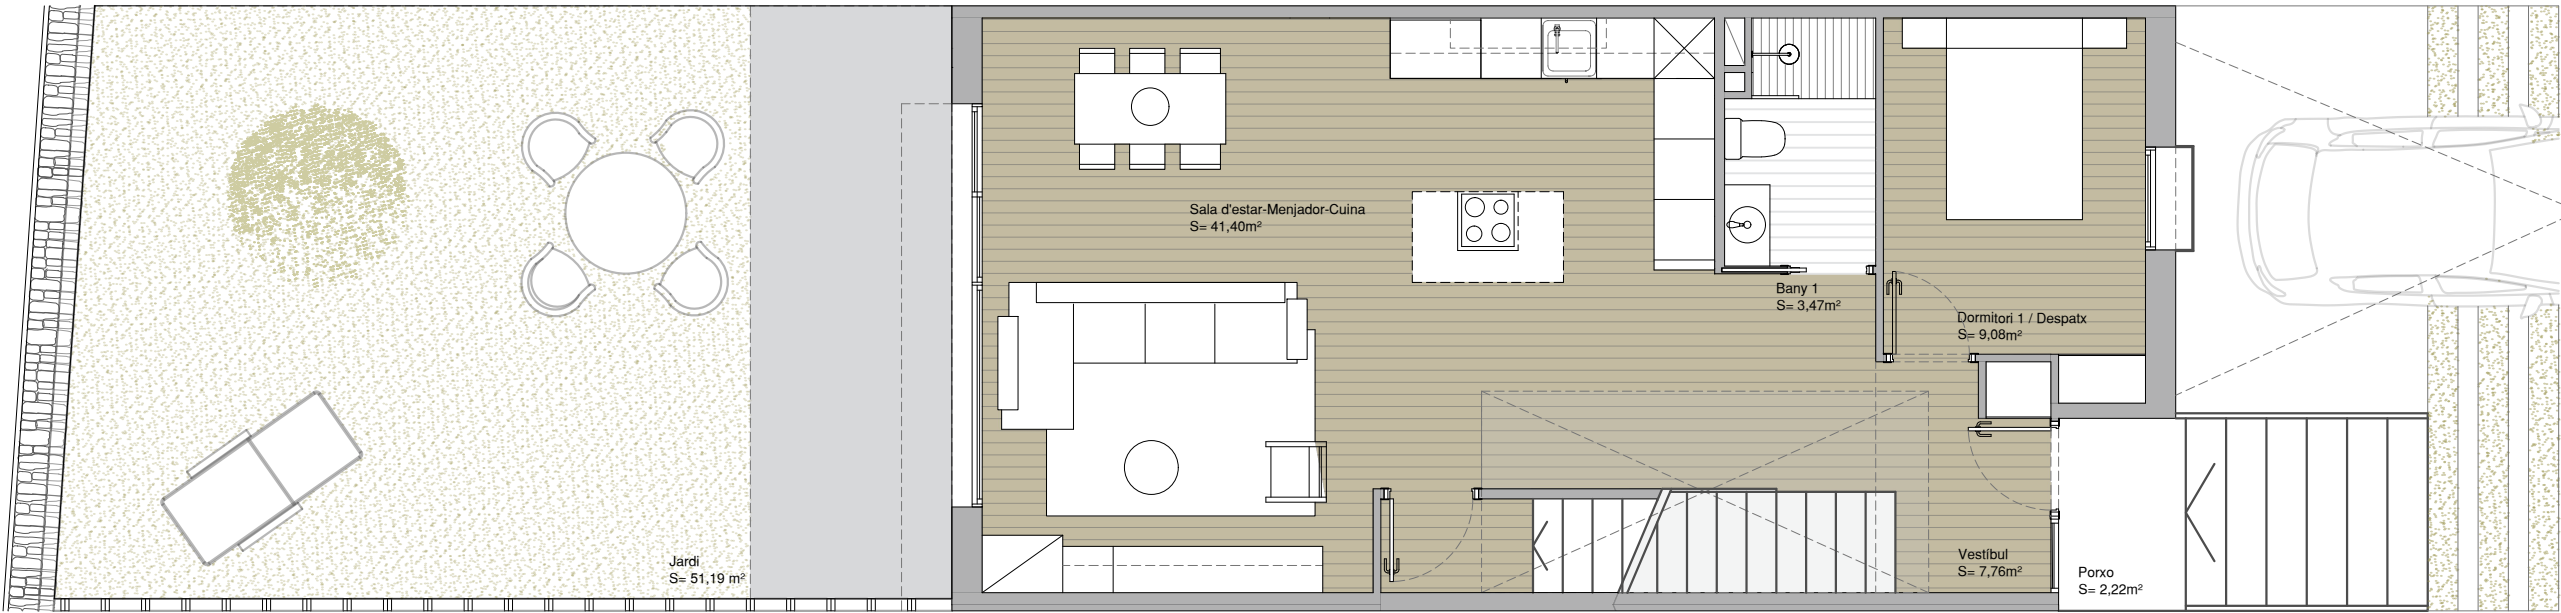

Superfícies PS




Construïda 43,30 m2

Superfície construïda total habitatge 186,26 m2

Superfície útil total habitatge 157,64 m2

Contacte: +34 656 996 718

Advertiment Legal. La informació gràfica que conté aquest suport és orientativa, elaborada a partir del projecte bàsic de l'edifici, i no té caràcter contractual, per la qual cosa l'empresa promotora podrà modificar-la durant l'execució de les obres per causes d'indole tècnica, jurídica i comercial. Així mateix, el mobiliari, la decoració, els elements de decoració, els elements d'ambientació i els electrodomèstics inclosos són de caràcter decoratiu i no són objecte de contractació.

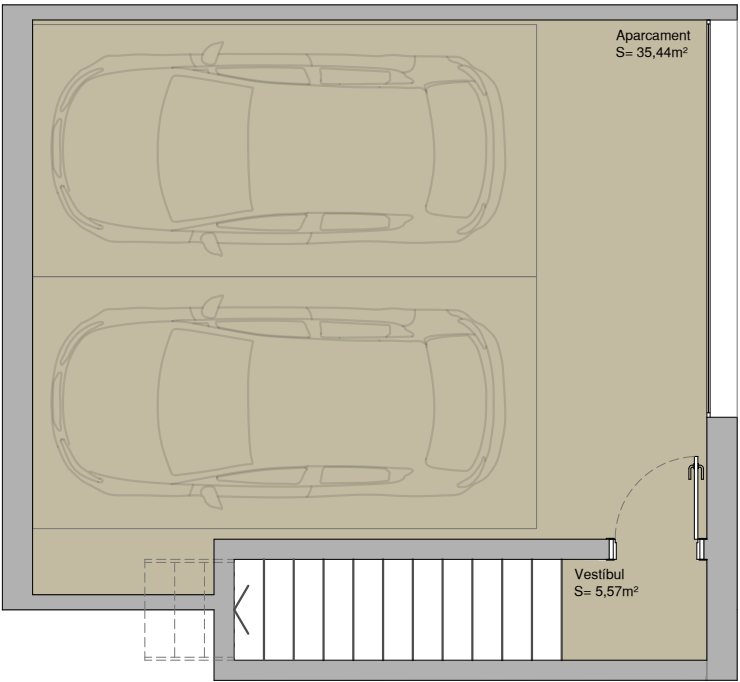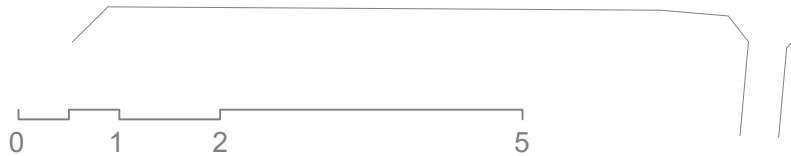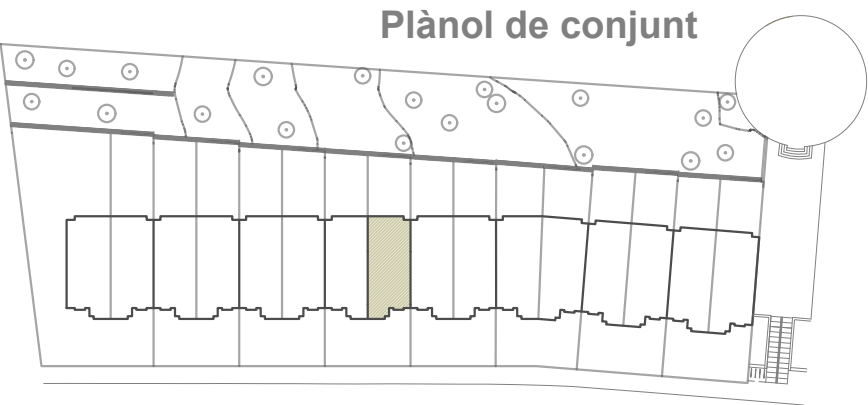

PS

PB